

Anschluss UVS zum Neubau der A52 zwischen AS Essen/Gladbeck und AS Gelsenkirchen-Buer/West

Anschlüsse UVS zum Neubau der A52 zwischen AS Essen/Gladbeck und AS Gelsenkirchen-Buer/West

UVU zum Neubau der A52 zwischen Autobahnkreuz Essen/Nord und Anschlussstelle Essen/Gladbeck

Speicher- und Reglerfunktion
(Fähigkeit des Bodens, Stoffe umzuwandeln, anzulagern und abzapfern)

- sehr hoch
- hoch
- mittel
- nachrangig

Natürliche Ertragsfunktion
(potentielle Bodenfruchtbarkeit)

- I sehr hoch
- II hoch
- III mittel
- IV nachrangig

Bodentypen

- 1 Braunerde u. Pseudogley-Braunerde, stellenweise Podsol Braunerde
- 2 Podsol Braunerde stellenweise verglejt
- 3 Pseudogley Braunerde
- 4 Pseudogley z.T. Gley - Pseudogley, stellenweise Braunerde Pseudogley und Podsol Pseudogley
- 5 Gley, stellenweise Anmoorgley oder Pseudogley Gley
- 6 Gley
- 7 Gley, z.T. Podsol Gley stellenweise Anmoor Gley
- 8 Podsol Gley stellenweise Gley und Anmoor Gley

Biotische Lebensraumfunktion

- Bereiche mit hoher Bedeutung wegen regional besonderer Standortfaktorenkombination

Vorbelastungen

- Alllastenverdachts- und Deponiefächen
- Ifd. Nr. Anhang II

Nachrichtlich

- Oberflächengewässer
- Siedlungsfläche (überbaute, überschüttete Fläche)
- Grenze des Untersuchungsgebiets

Dauids Terfruchte + Partner
Landschaftsarchitekten

Bearbeitet: M.H.
Gezeichnet: B.E., C.B., L.M.
Bearbeitungszeitraum: 08.2002 - 04.2006

Regionalniederlassung Ruhr
Harpener Hellweg 1, 44791 Bochum




Straße	von NK/Abchnitt	nach NK/Abchnitt	Stationsbereich	Projekt-Nr.
B224 (A52)	4407113/37	4407039/53		02-0174/0175
				Unterlage
				12.0.2
				Karten Nr. / Blatt Nr.
				3.2
				Bau-km
Nächster Ort:	Essen, Bottrop, Gladbeck			

Neubau der A52
Autobahnkreuz Essen-Nord (B224) -
Autobahnkreuz Essen/Gladbeck (m)

Umweltverträglichkeitsuntersuchung

Grundplan	Datum	Zeichen	Nr.	Art der Änderung	Datum	Name
erstellt						
bearbeitet	12/2005	DTP				
gezeichnet	12/2005	DTP				
geprüft	06/2006	Hütte				

Aufgestellt
Bochum, den 30.04.2007
Der Leiter der Regionalniederlassung Ruhr
gez. Sauerwein - Braksiek
(Regierungsbaudirektorin)

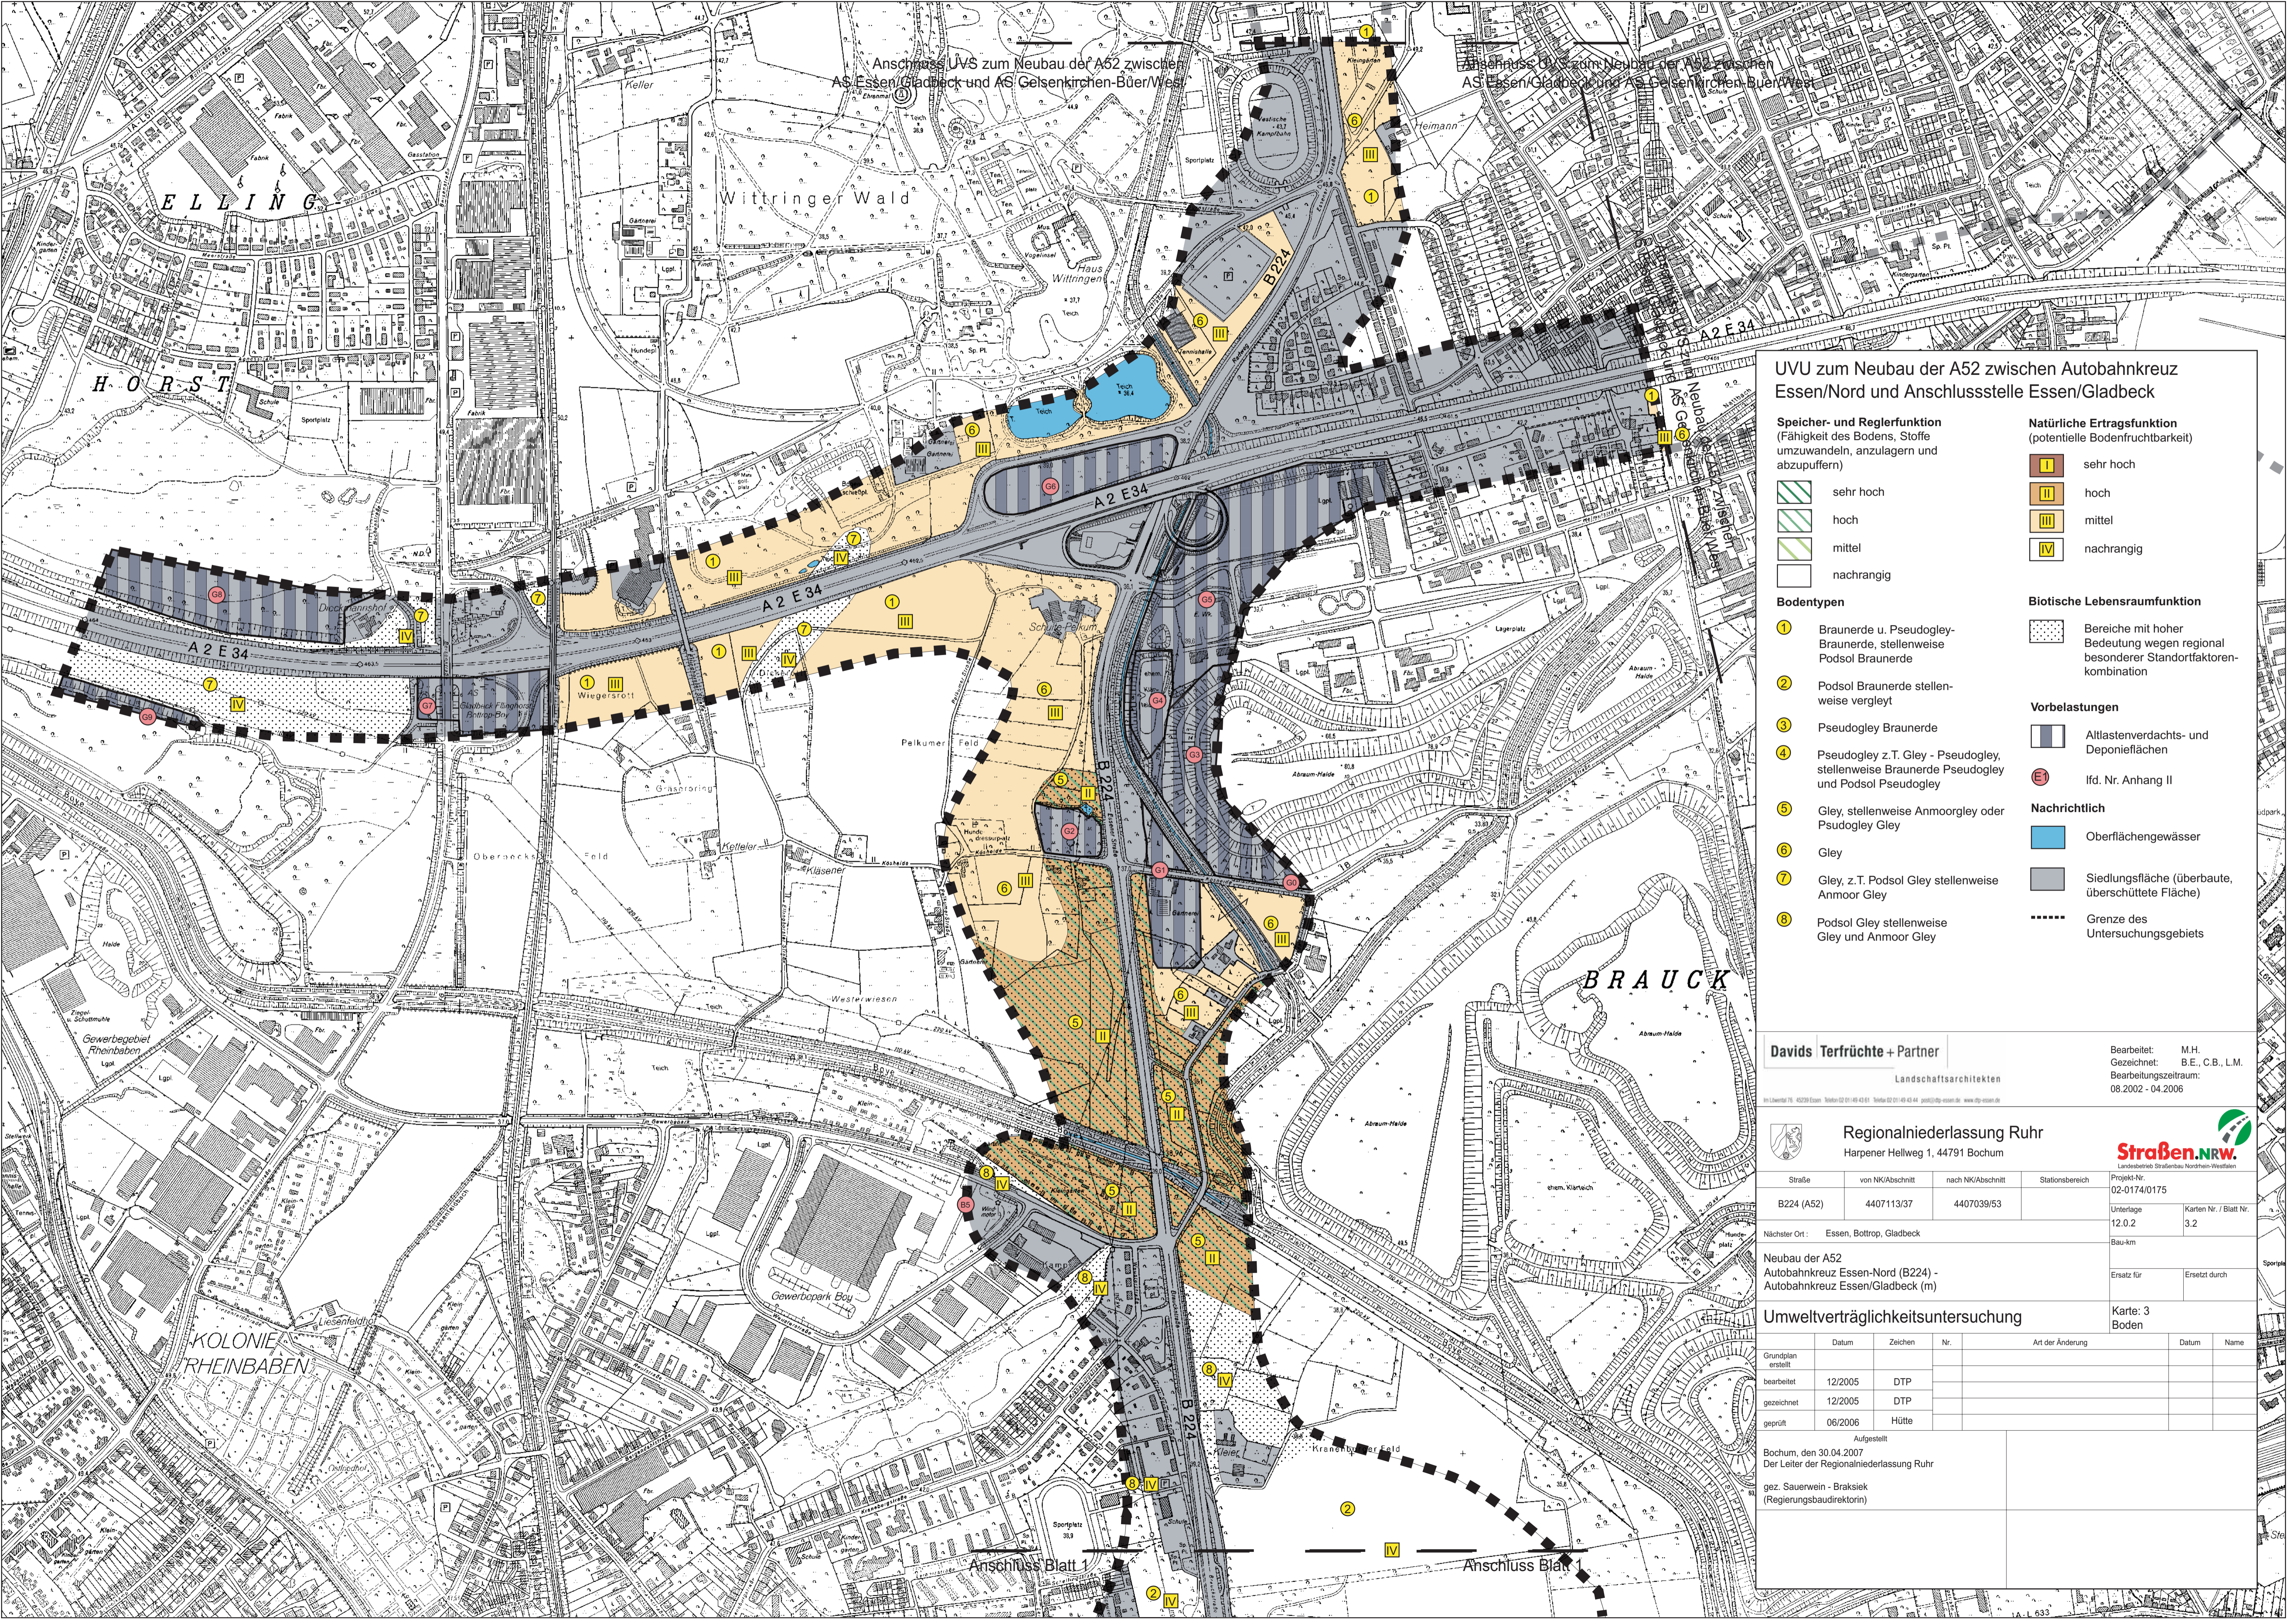

Anschluss Blatt 1

Anschluss Blatt 2